

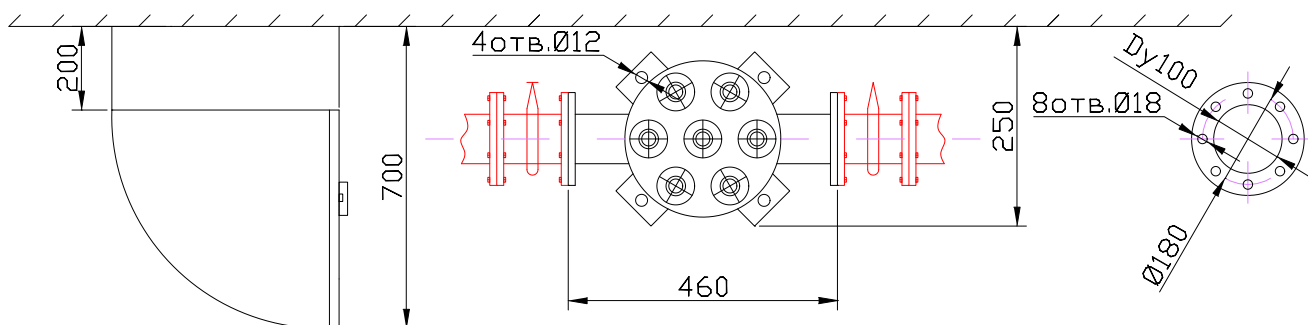


МОНТАЖНЫЙ ЧЕРТЕЖ УСТАНОВКИ ОДВ-12С ВЕРТИКАЛЬНОЕ РАСПОЛОЖЕНИЕ

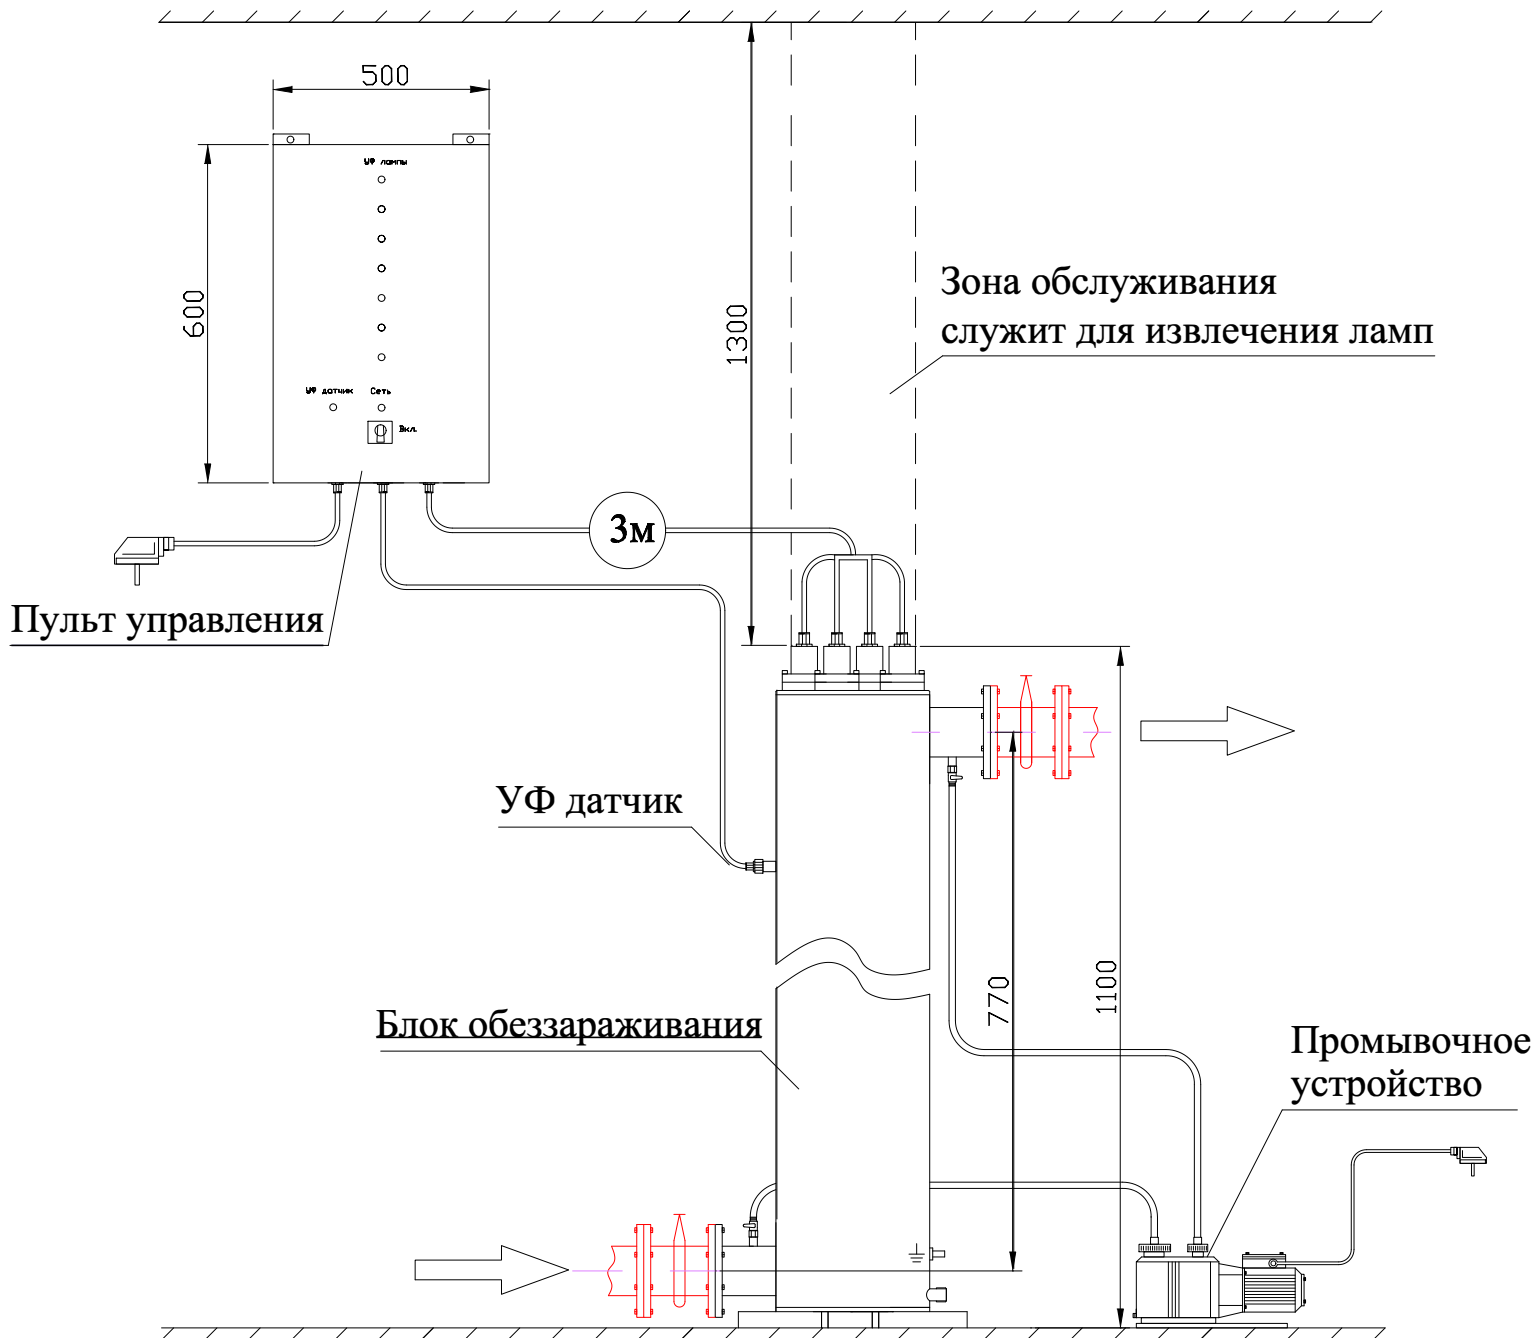

МОНТАЖНЫЙ ЧЕРТЕЖ УСТАНОВКИ ОДВ-12С ГОРИЗОНТАЛЬНОЕ РАСПОЛОЖЕНИЕ

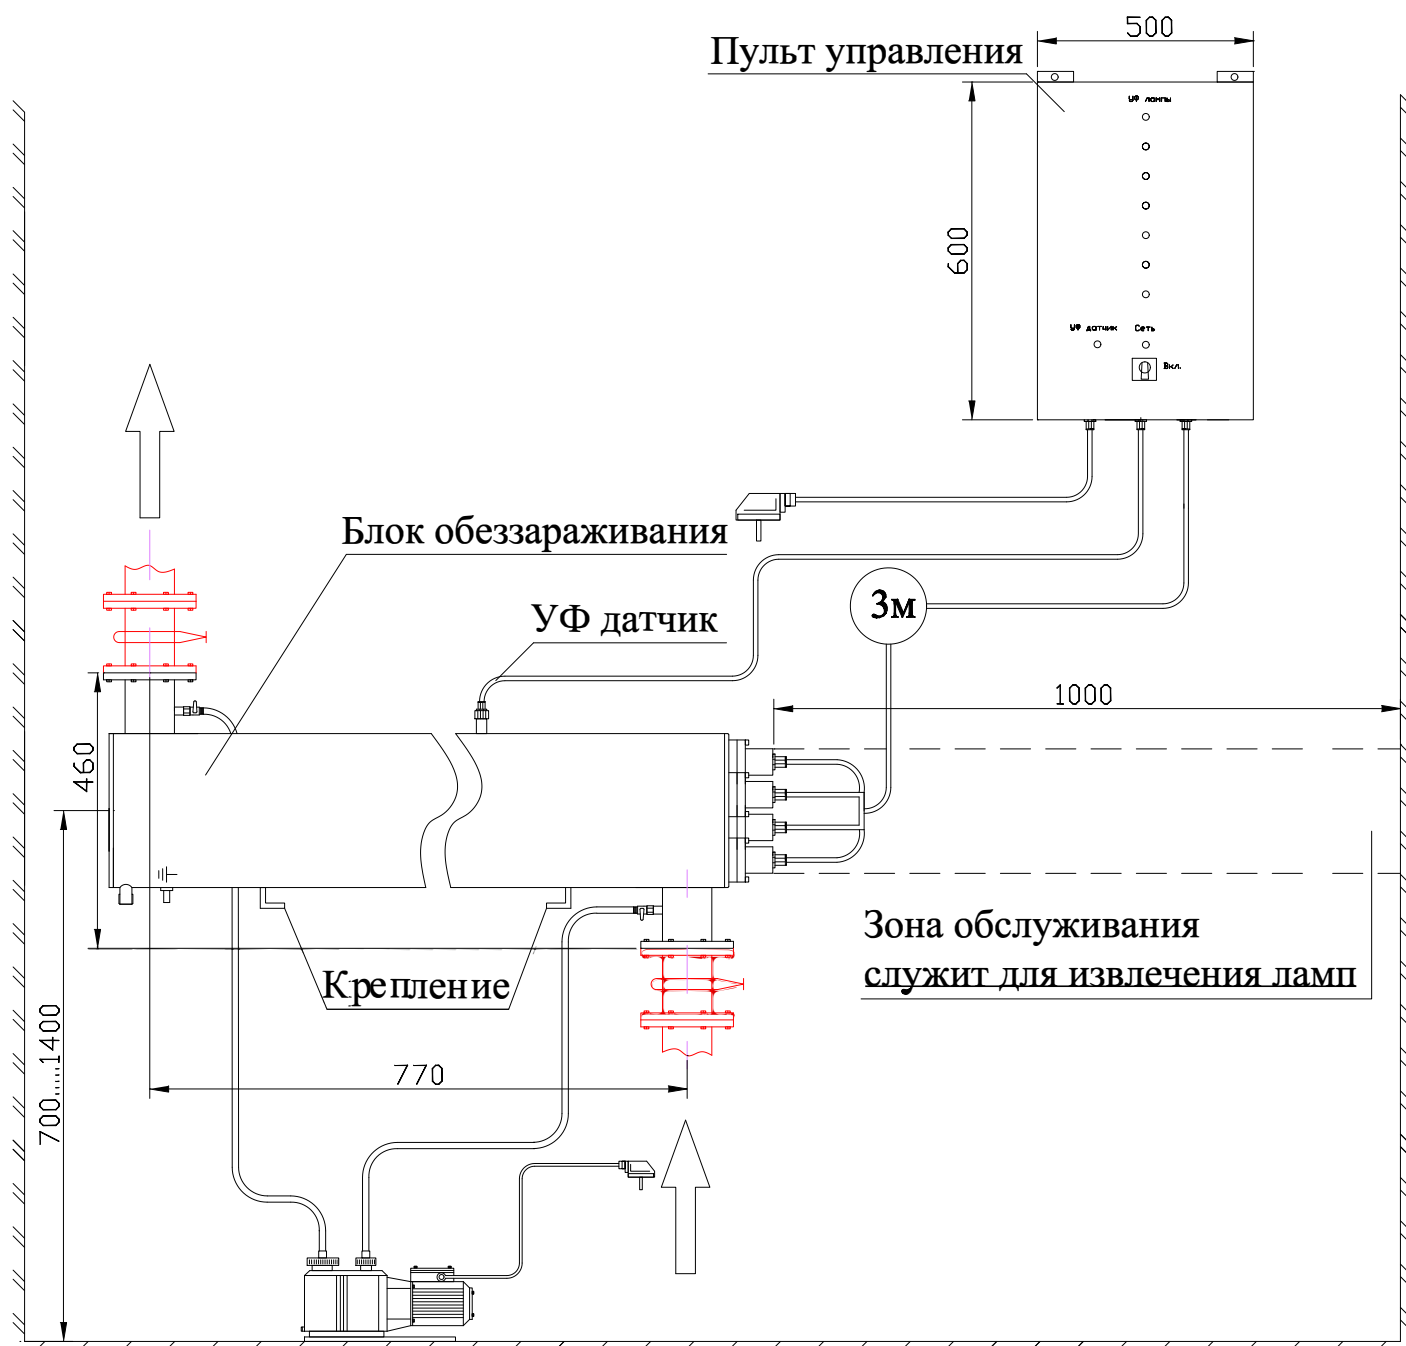

Примечание: монтаж установки к стене или полу производится при помощи крепежных уголков находящихся на блоке обеззараживания

