



# МОНТАЖНЫЙ ЧЕРТЕЖ УСТАНОВКИ ОДВ-2С ВЕРТИКАЛЬНОЕ РАСПОЛОЖЕНИЕ

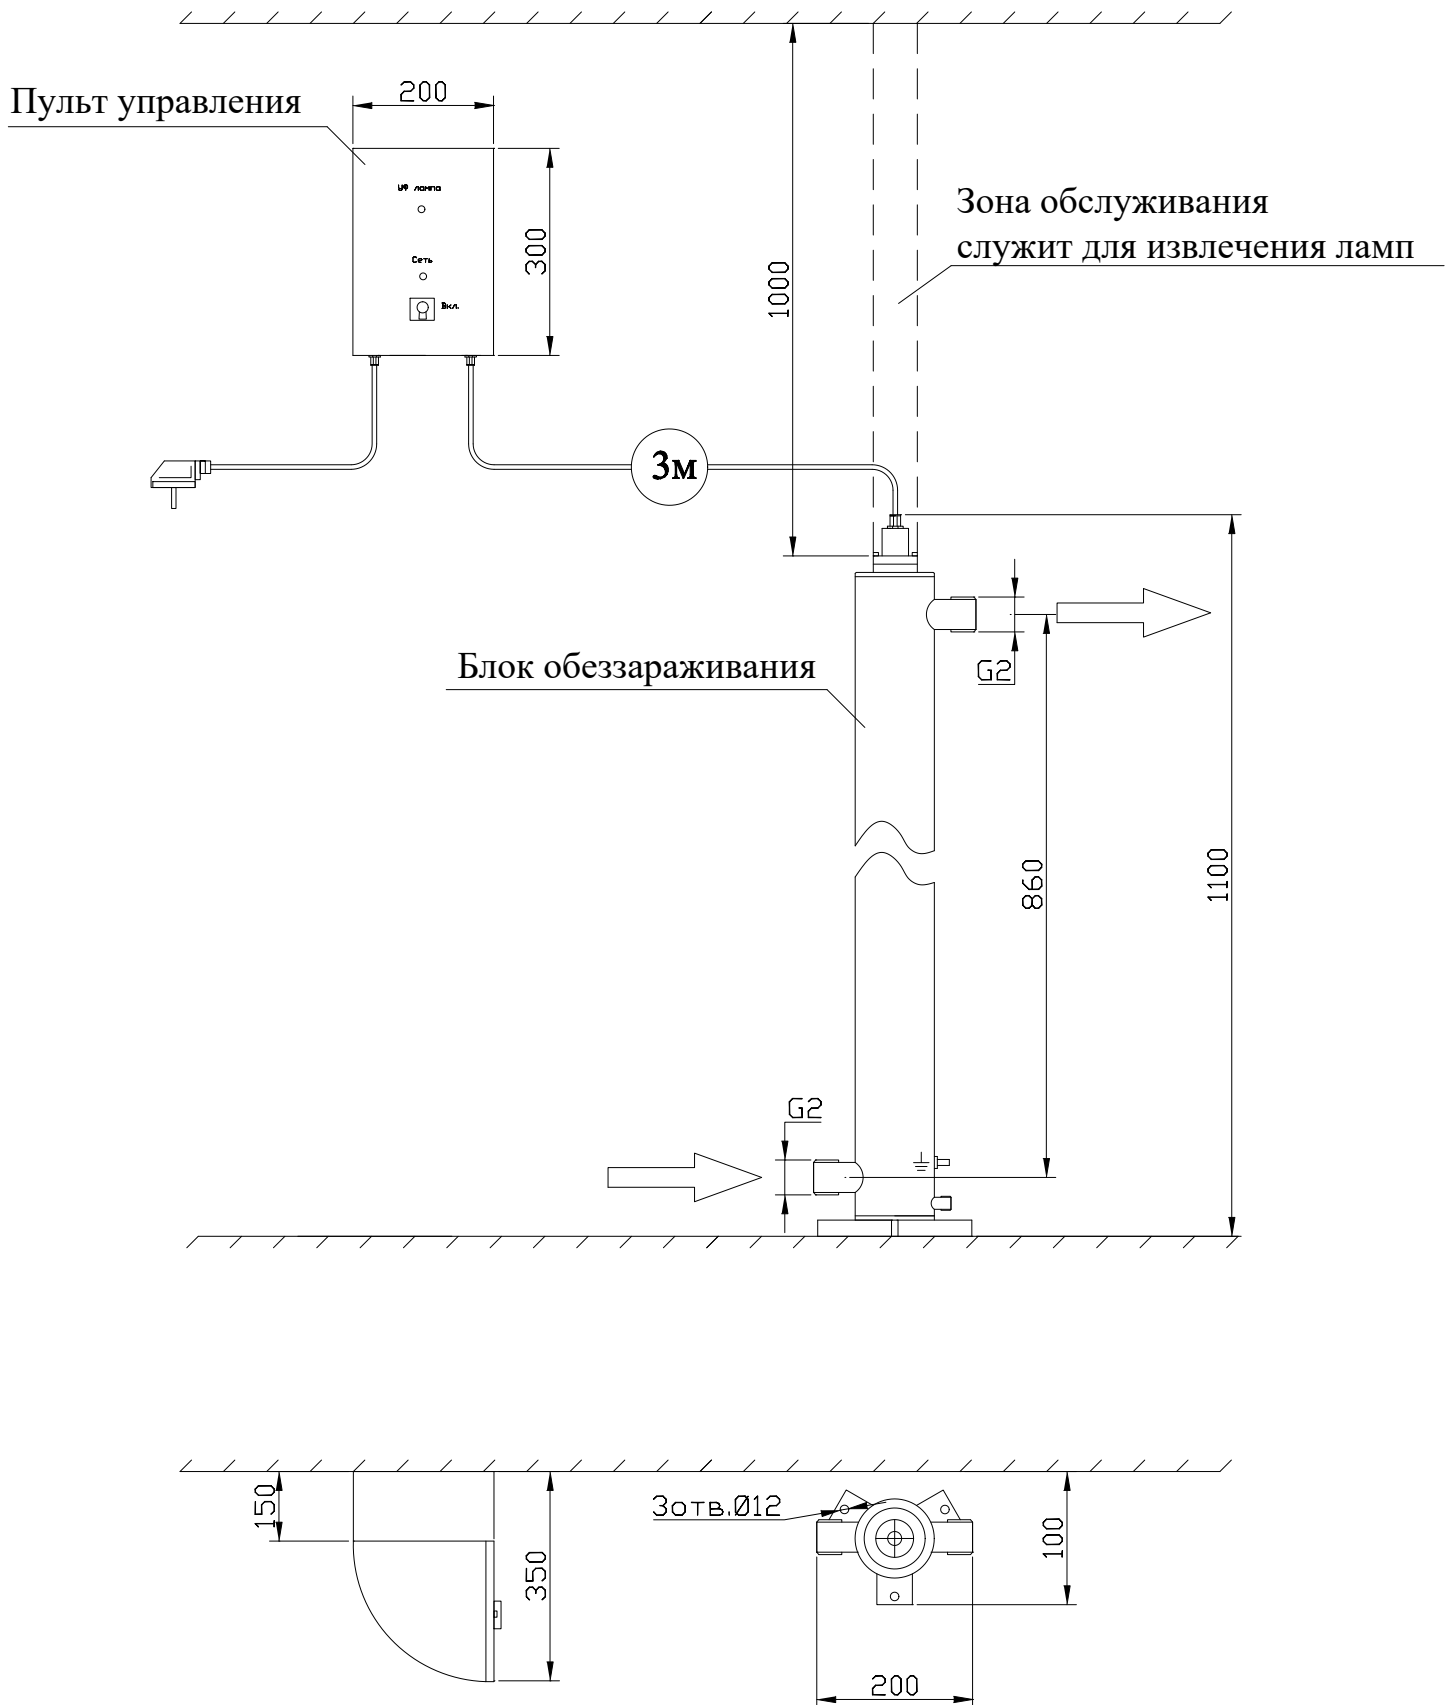

# МОНТАЖНЫЙ ЧЕРТЕЖ УСТАНОВКИ ОДВ-2С ВЕРТИКАЛЬНОЕ РАСПОЛОЖЕНИЕ

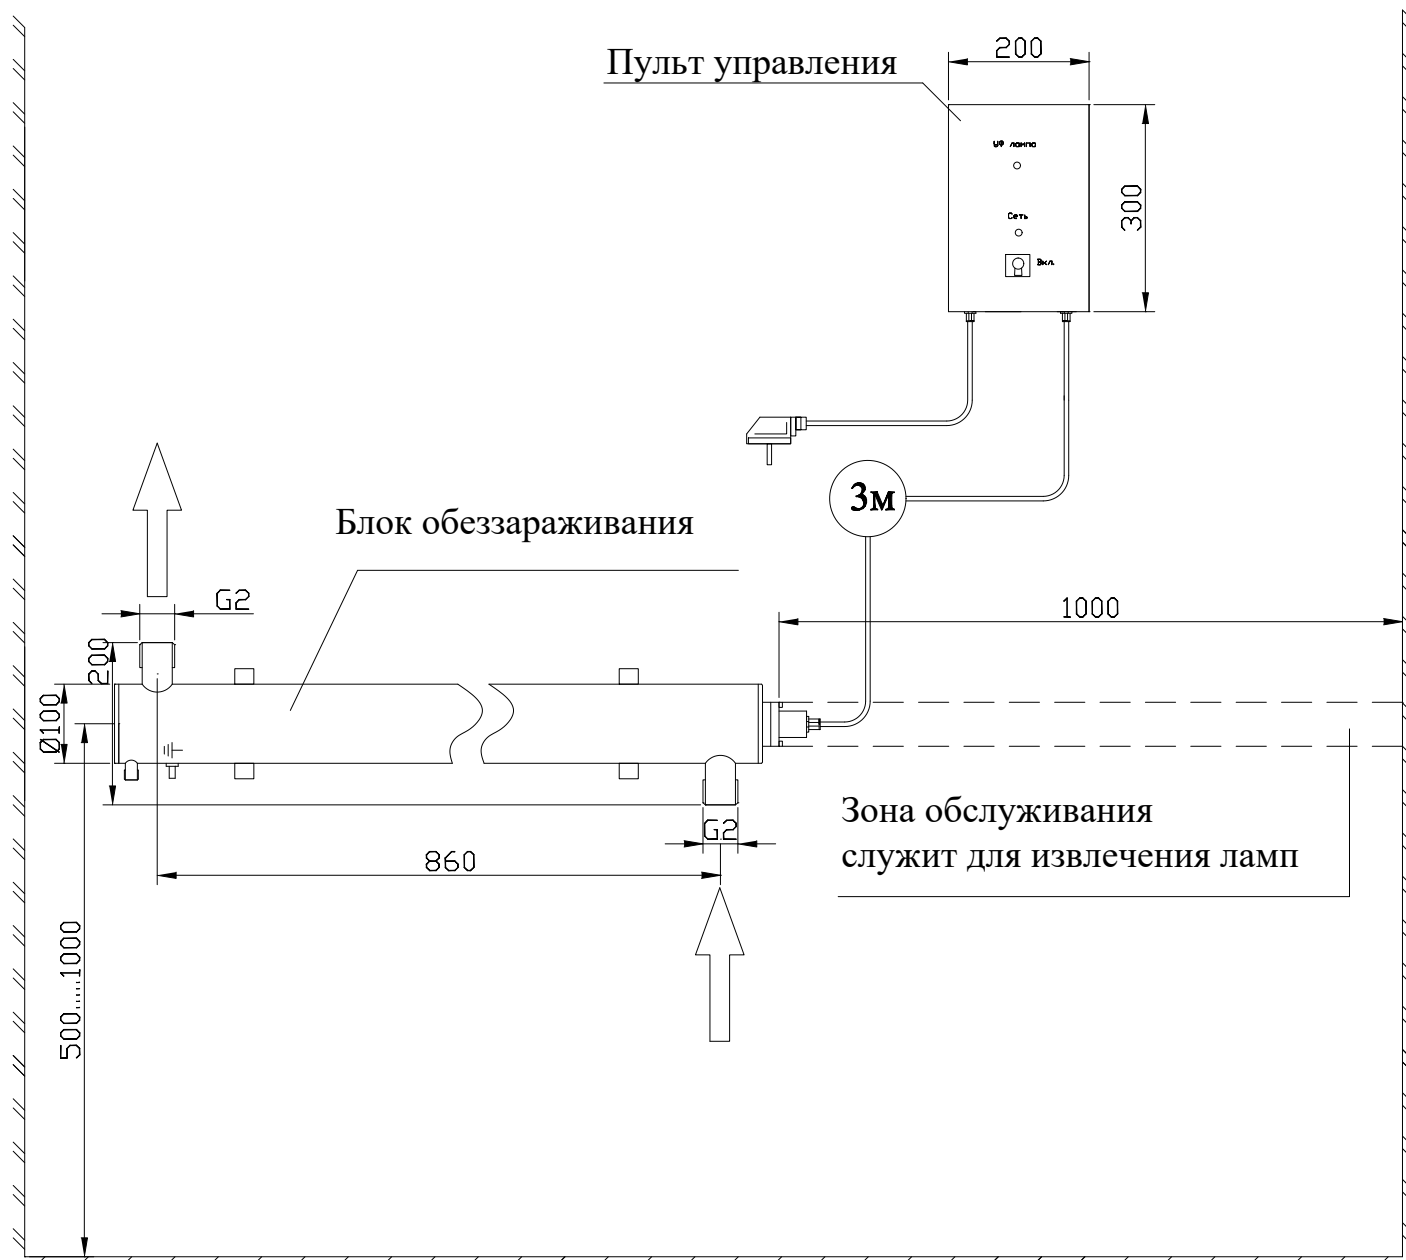

Примечание: монтаж установки к стене производится при помощи двух хомутов  $\varnothing 100$  мм

